


- PERCORSI VERTICALI
- PERCORSI ANIMALI
 - PERCORSI PULITO
 - PERCORSI SPORCO
 - PERCORSI PERSONALE
 - PERCORSI ESTERNI

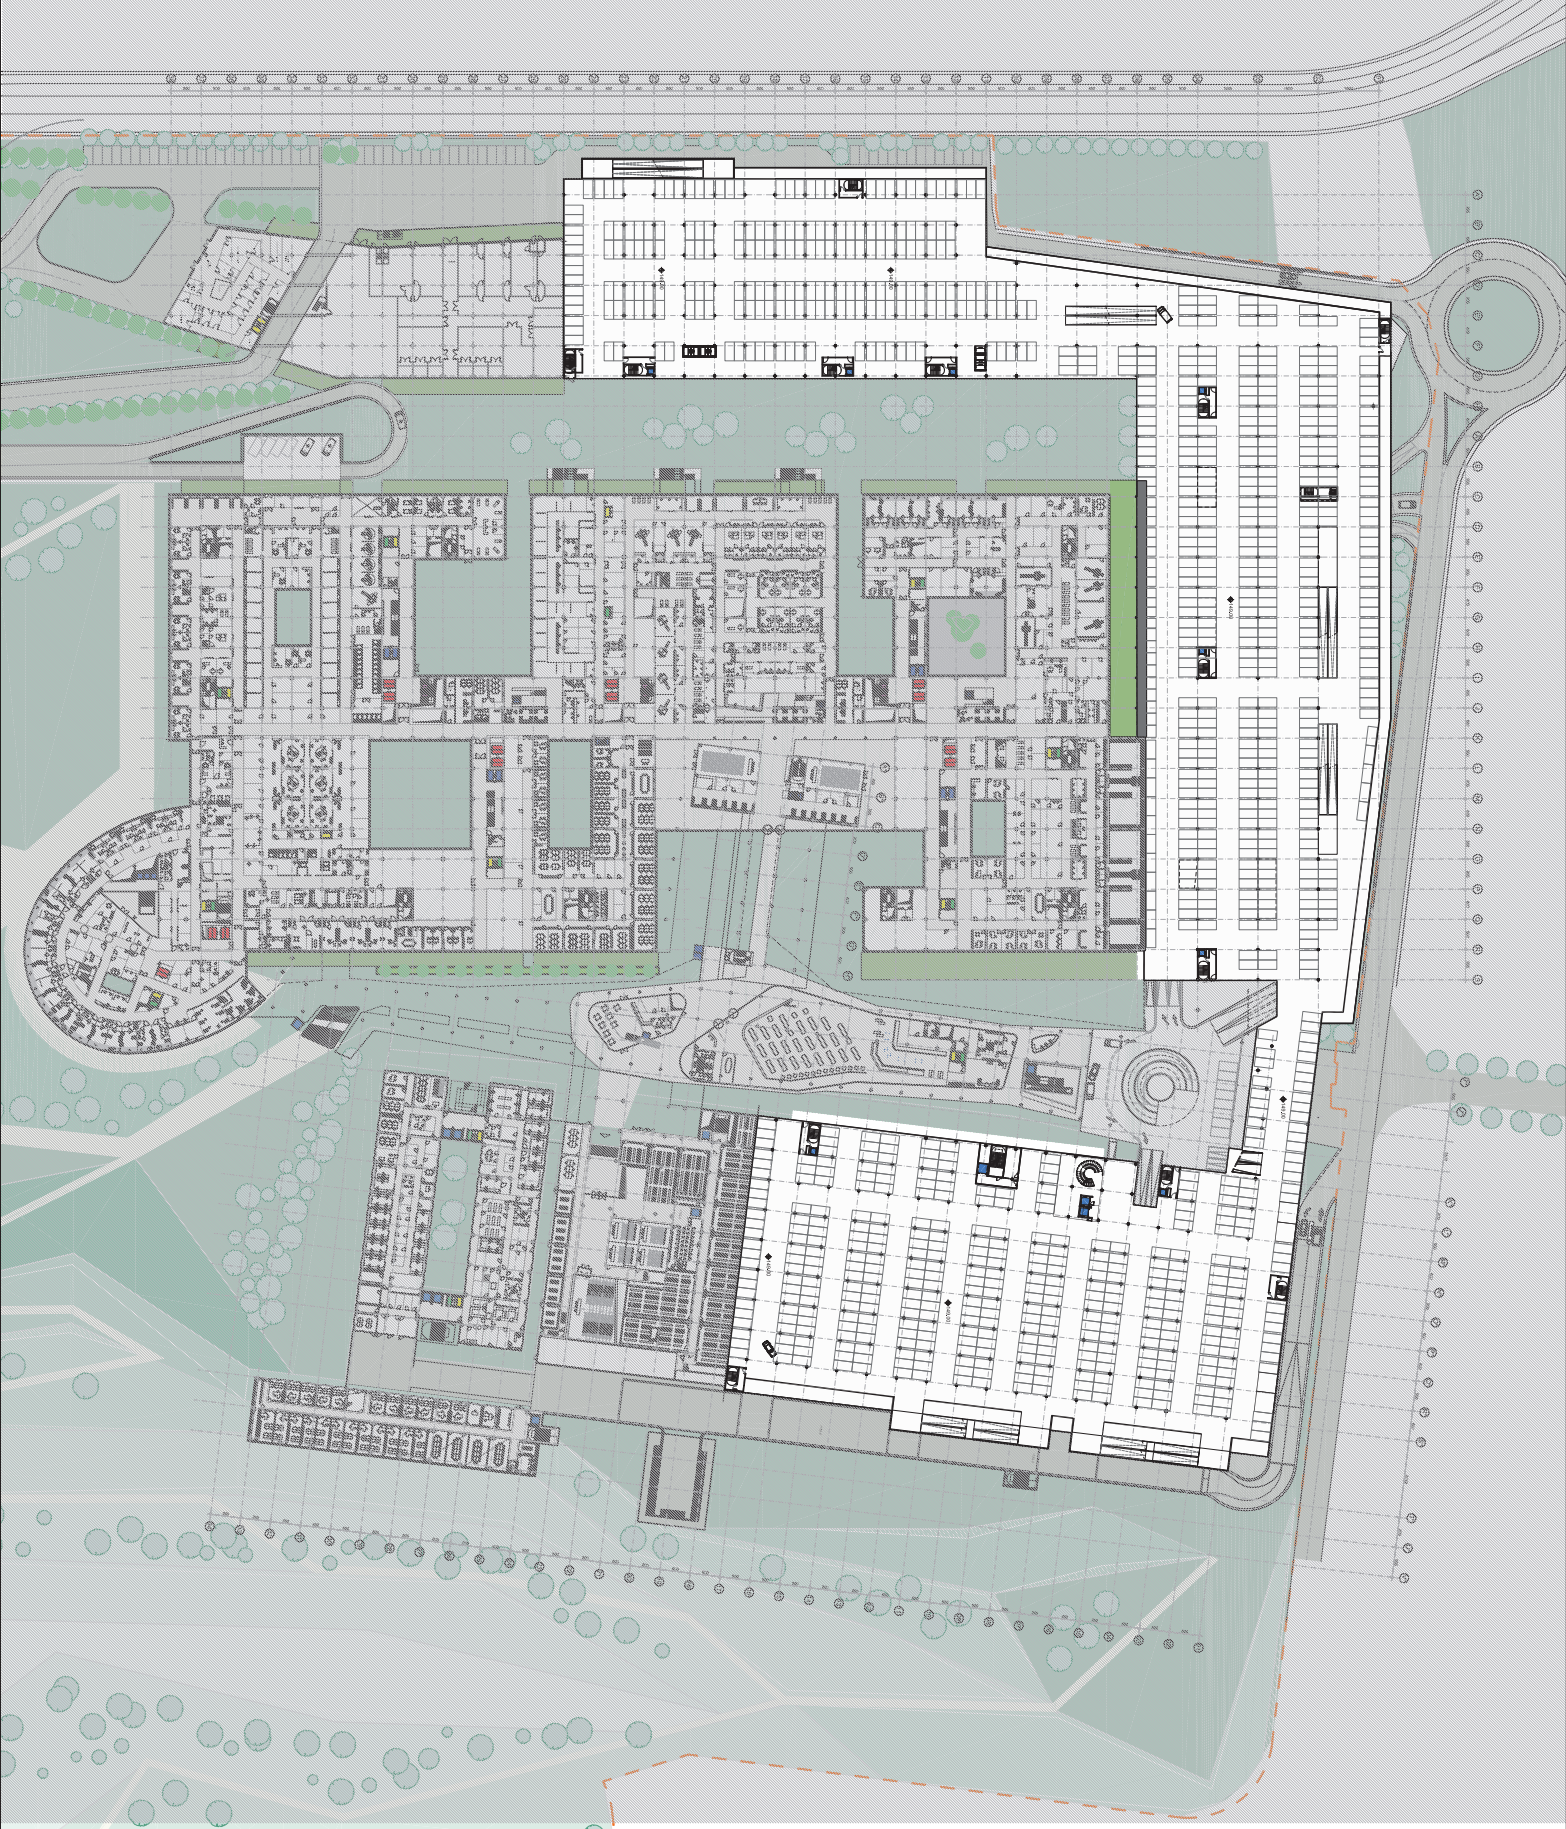

Azienda Ospedaliera Universitaria "Maggiore della Carità" - Novara
Nuovo Centro della Salute e della Cura di Novara
**Progetto di Fattibilità
Tecnica ed Economica**

Scala 1:1000




