


PERCORSI VERTICALI

- PERCORSI AMMALATI
- PERCORSI PULITO
- PERCORSI SPORCO
- PERCORSI PERSONALE
- PERCORSI ESTERNI

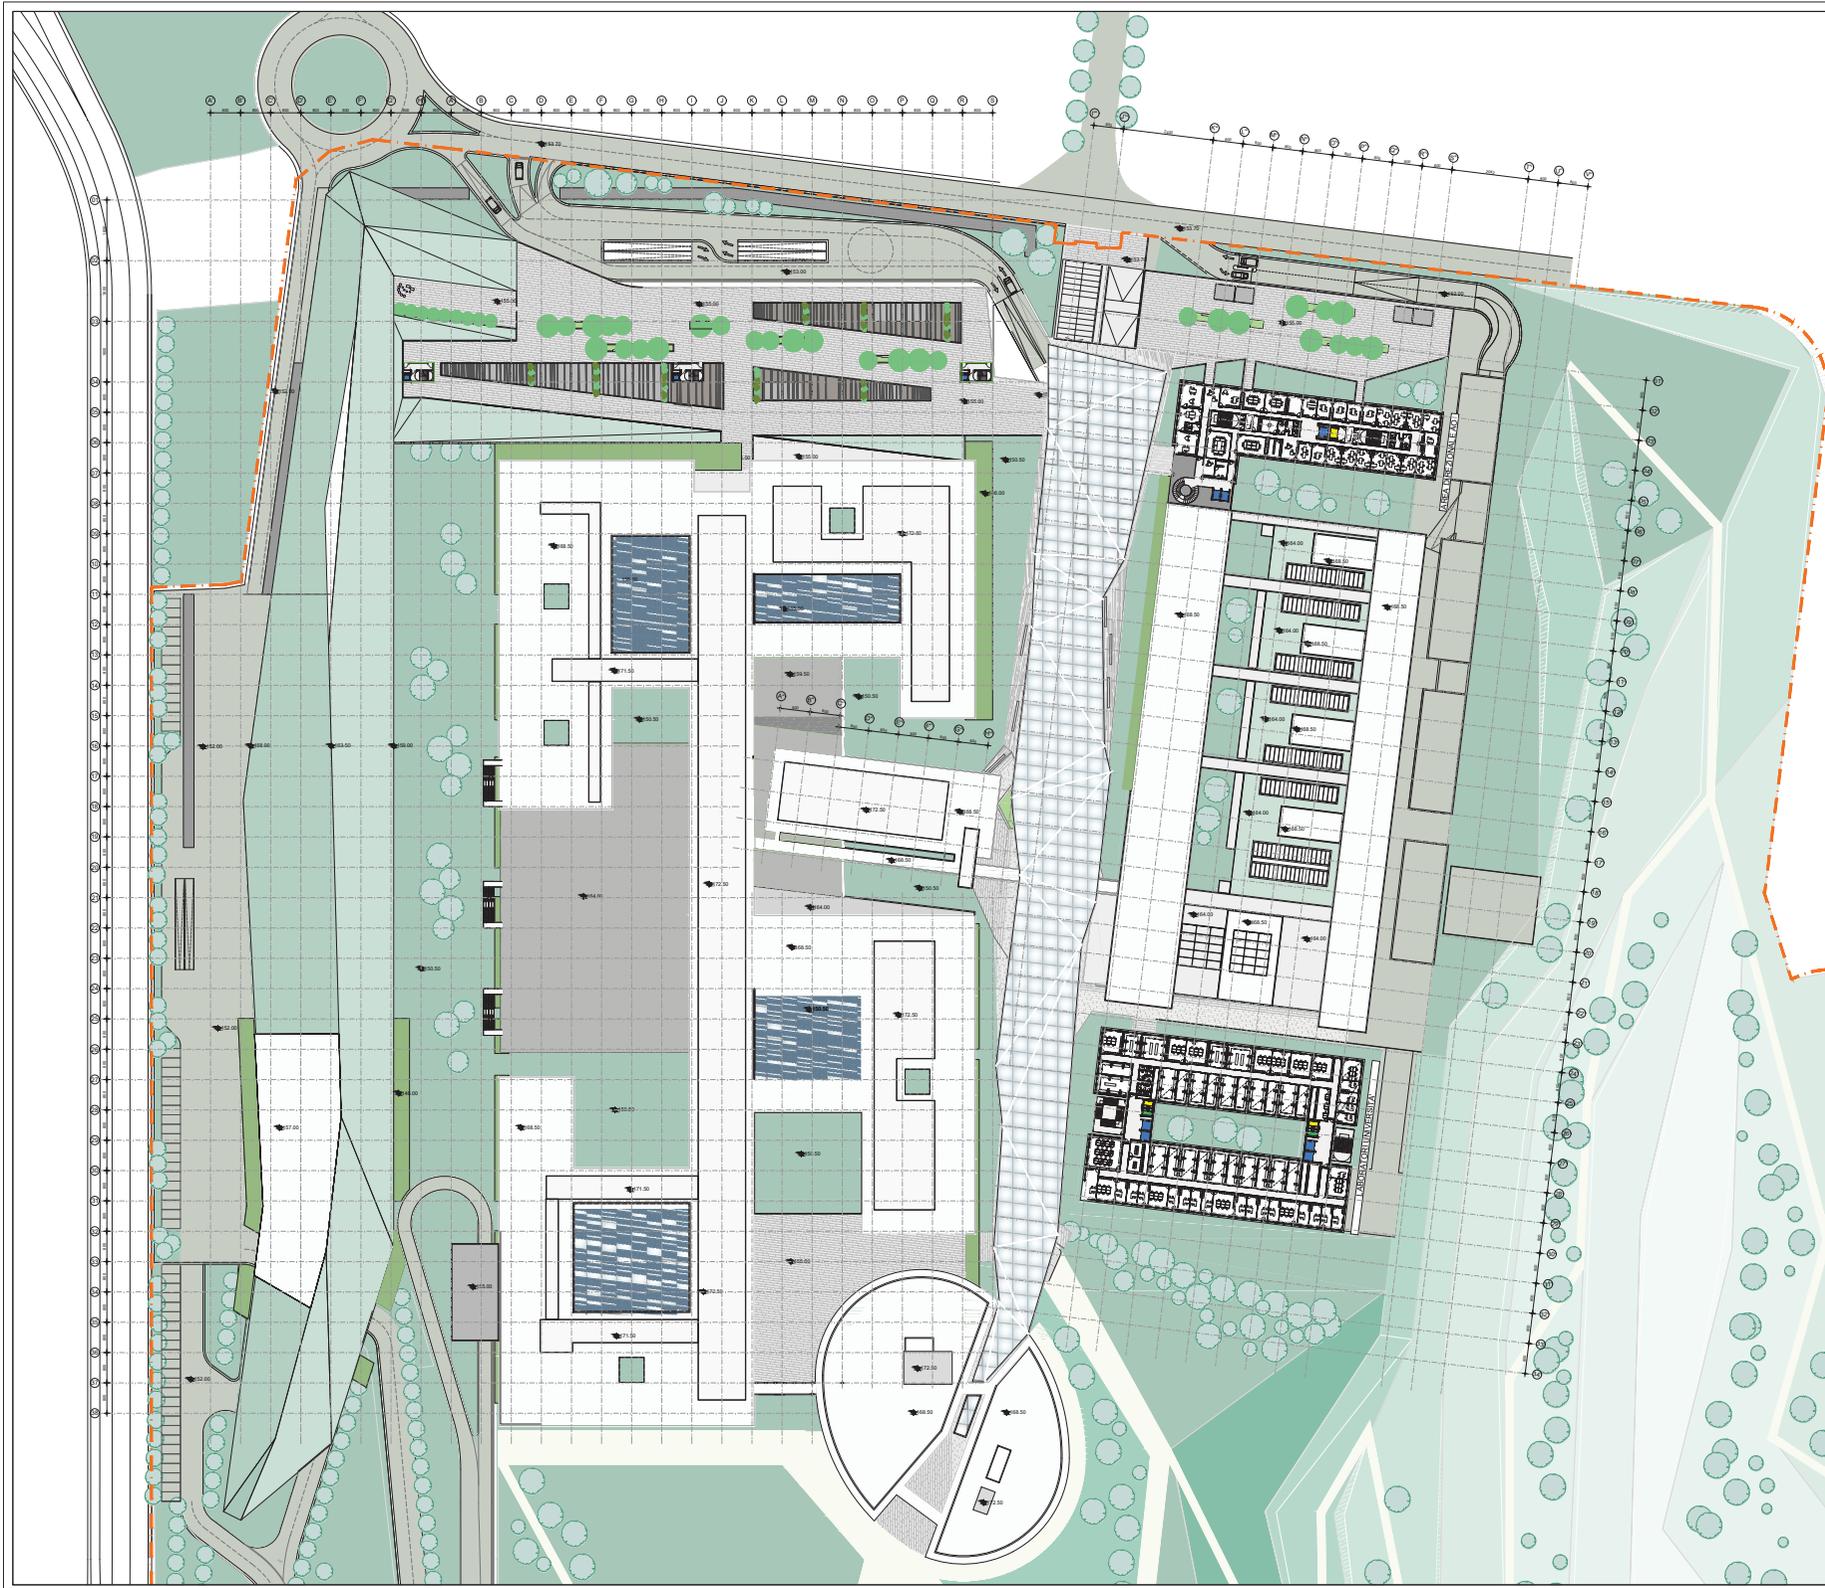

Scale 1:500


Azienda Ospedaliera Universitaria "Maggiore della Carità" - Novara
 Nuova Città della Salute e della Scienza di Novara
**Progetto di Fattibilità
 Tecnica ed Economica**





INQUADRAMENTO GENERALE:		SCALA
PIANTA LIVELLO TERZO (+168.50m)		1:500
